



RÉPUBLIQUE ET CANTON DE NEUCHÂTEL

**DÉPARTEMENT DE LA GESTION
DU TERRITOIRE**SERVICE DES PONTS ET CHAUSSÉES
OREG - BUREAU DE L'ACHEVEMENT DE LA NS

N/Réf.: 6141.01/Vud

**Aux riverains du chantier autoroutier du
tunnel de Serrières - **

Neuchâtel, le 24 septembre 2009

Mesdames, Messieurs,

Par la présente, nous vous informons du planning des travaux pour les trois prochains mois. Nous mettons tout en œuvre pour limiter au maximum les nuisances. Il est toutefois vraisemblable que vous perceviez quelques désagréments en semaine durant l'horaire normal de travail de 7.30 h à 17.00 h (6.00 h à 22.00 h pour le tunnel). Nous sommes sensibles à la problématique des klaxons de recul et cherchons à réduire le bruit induit. Toutefois, des impératifs légaux liés à la sécurité les rendent obligatoires.

Portail Auvernier

- Pas de travaux particuliers, si ce n'est les activités de chantier liées au tunnel

Portail Serrières

- Reprise de l'excavation de la fouille, excavation du rocher (brise-roche) à partir de début octobre au plus tard

Tunnel

- Excavation de la calotte (moitié supérieure de la section) du tube nord en cours, voir situation en annexe, jusqu'à la rue de la Coquemène (environ)
- Excavation de la calotte (moitié supérieure de la section) du tube sud en cours, actuellement à la hauteur du Clos-de-Serrières 162 jusqu'à la rue Pierre-de-Vingle (environ, voir annexe)

Crique PMP

- Poursuite des travaux de réception des matériaux excavés, traitement (concassage et criblage) et évacuation

Vous pouvez adresser vos questions à la Direction des travaux (032 730 13 29, pas de permanence, ou grease@gvh.ch). Vous trouverez d'autres informations sur le déroulement des travaux sur le site www.ne.ch/spch.

Vous êtes cordialement invités à participer à une visite du chantier ou du pavillon d'information en vous inscrivant (032 724 04 44 ou grease@gvh.ch).

Nous vous remercions de votre bienveillante compréhension eu égard aux désagréments qu'impliquent momentanément ces travaux et vous prions d'agréer, Mesdames et Messieurs, nos salutations les meilleures.

Groupeement d'études Auvernier-Serrières

Etabli par :

 GVHMoulins 16 2072 St-Blaise
Tél 032 756 97 60
Fax 032 756 97 69
e-mail st-blaise@gvh.ch **BG**W.-Mayor 2 2001 Neuchâtel
Tél 032 724 04 44
Fax 032 724 04 84
e-mail neuchatel@bg-21.com **FMNi**Les Vernets 2035 Corcelles
Tél 032 732 43 11
Fax 032 732 44 59
e-mail info@fmn-ing.ch **JPT**Fahys 9 2000 Neuchâtel
Tél 032 724 64 78
Fax 032 721 26 52
e-mail thullard-ing.civil@vtx.ch

TUNNEL DE SERRIERES - Lot 4000

Tunnel de Serrières

Suivi excavation - Etat au 22 septembre 2009

Situation 1:1000




GR 42 514 80 1008

6141.01-PG175

BG / Am-Min / Vad 22 sept. 2009

Légende:

- Calotte
- Strass
- Radier
- Tronçon prédimensionné à 3 mois

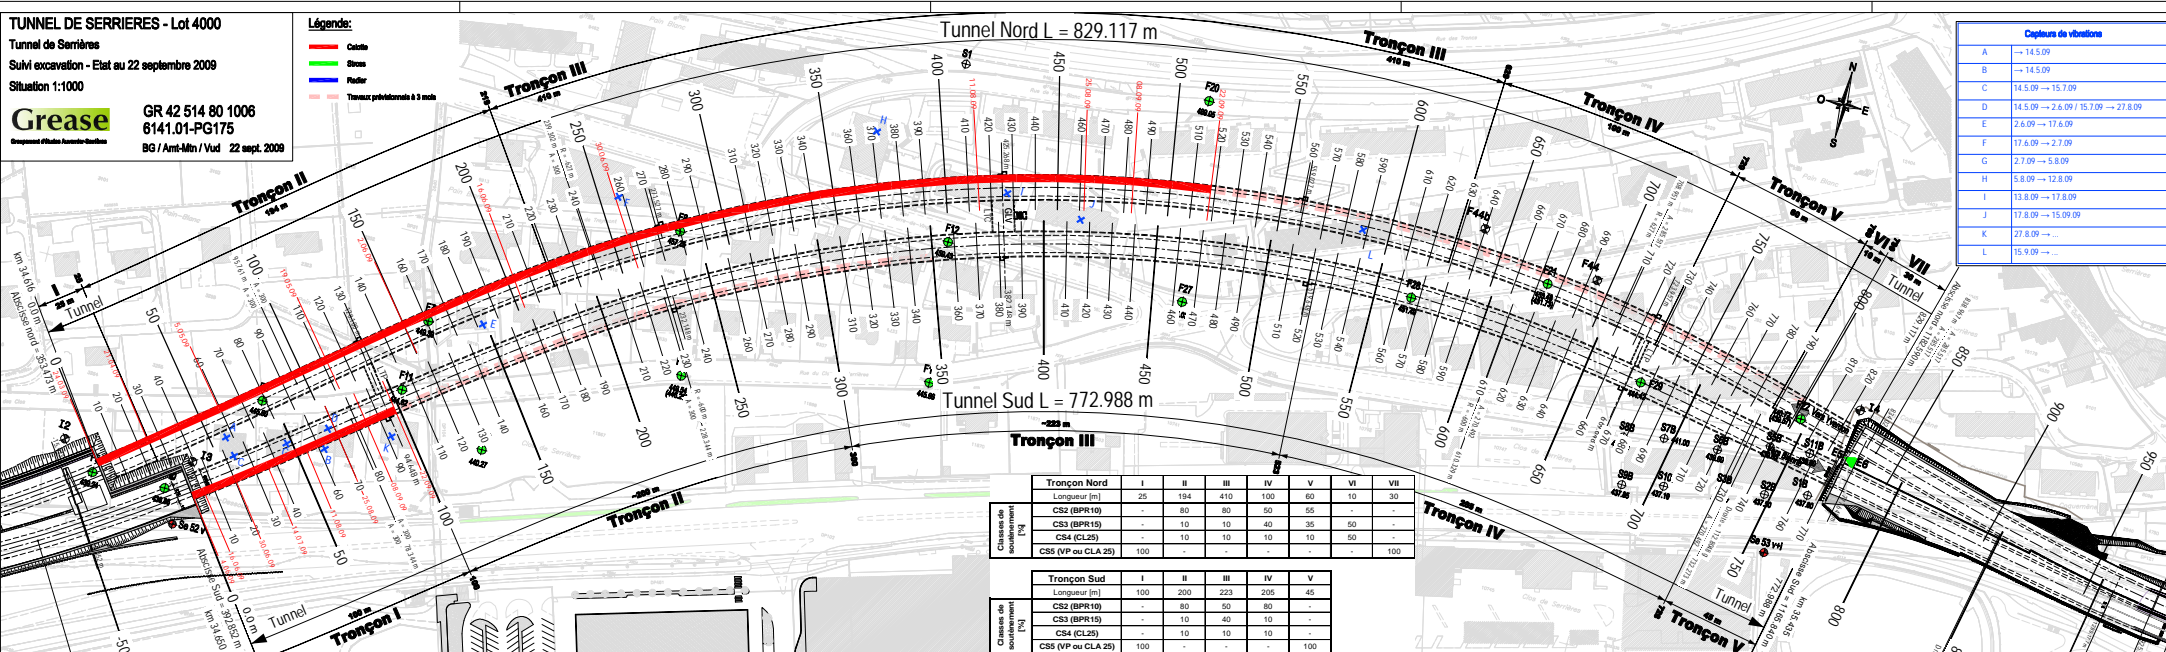

Capteurs de vibrations	
A	→ 14.5.09
B	→ 14.5.09
C	14.5.09 → 15.7.09
D	14.5.09 → 2.6.09 / 15.7.09 → 27.8.09
E	2.6.09 → 17.6.09
F	17.6.09 → 2.7.09
G	2.7.09 → 5.8.09
H	5.8.09 → 12.8.09
I	13.8.09 → 17.8.09
J	17.8.09 → 15.09.09
K	27.8.09 → ...
L	15.9.09 → ...

Tronçon Nord	Classement de soutènement (%)						
	I	II	III	IV	V	VI	VII
Longueur (m)	25	194	410	100	80	10	30
CS2 (BPR10)	-	-	80	80	50	50	-
CS3 (BPR15)	-	-	10	10	10	50	-
CS4 (CL25)	-	-	10	10	10	50	-
CS5 (VP ou CLA 25)	100	-	-	-	-	-	100

Tronçon Sud	Classement de soutènement (%)				
	I	II	III	IV	V
Longueur (m)	100	200	223	205	45
CS2 (BPR10)	-	-	80	50	80
CS3 (BPR15)	-	-	10	40	10
CS4 (CL25)	-	-	10	10	10
CS5 (VP ou CLA 25)	100	-	-	-	100